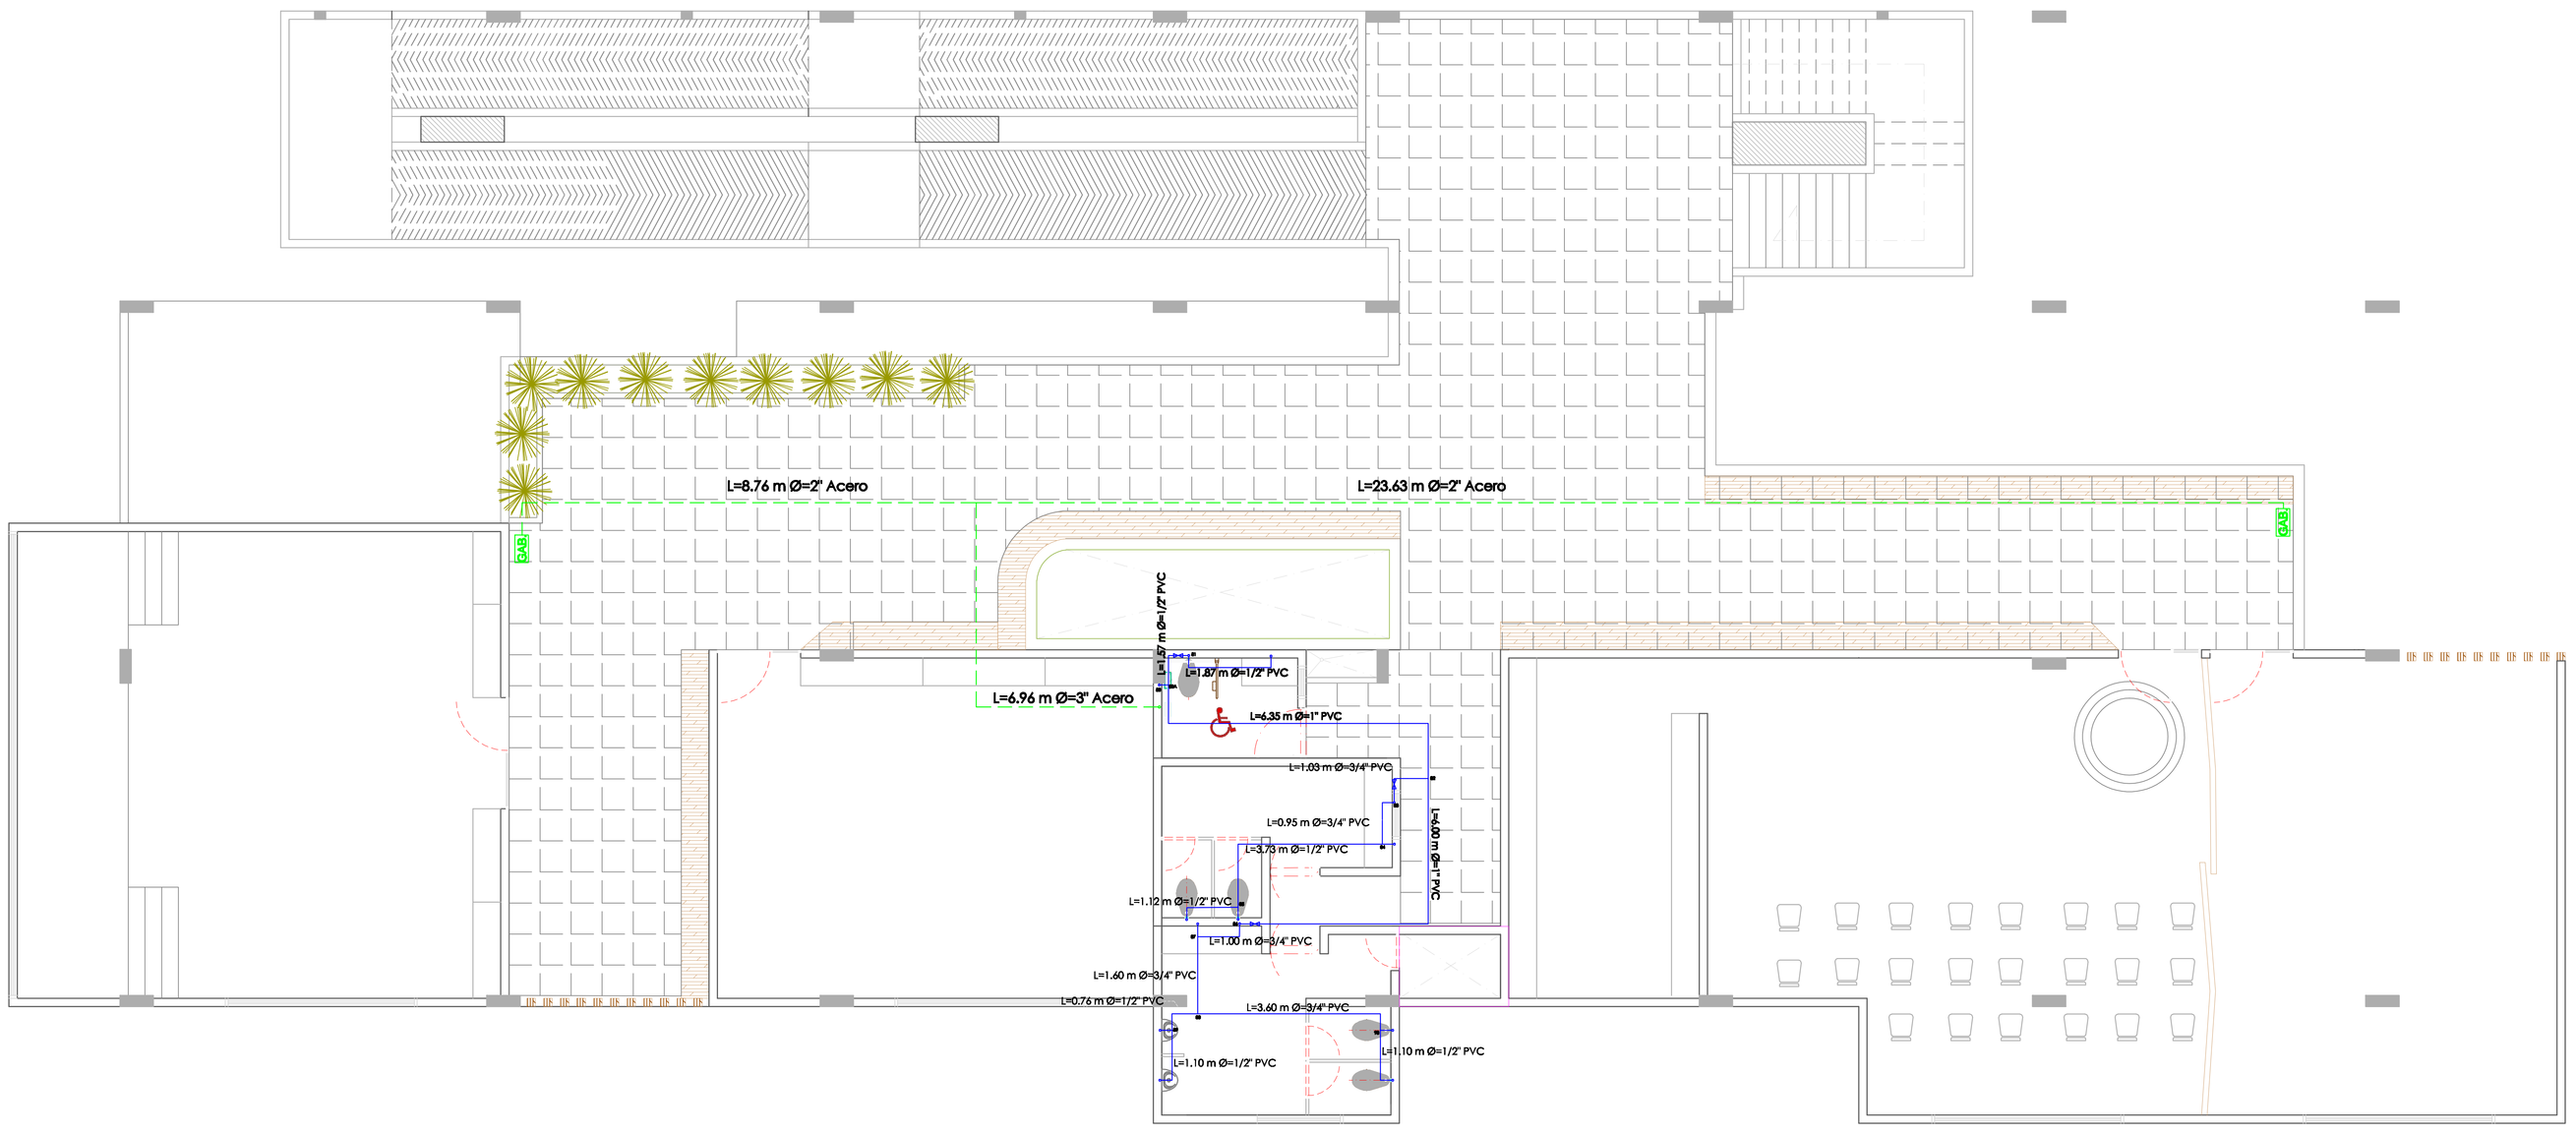

Santander

PROYECTO:

EDIFICIO DE BIENESTAR UNIVERSITARIO

RECTORA :

DISEÑADOR:

CONTIENE:

ESCALA:

PLANCHA:

4