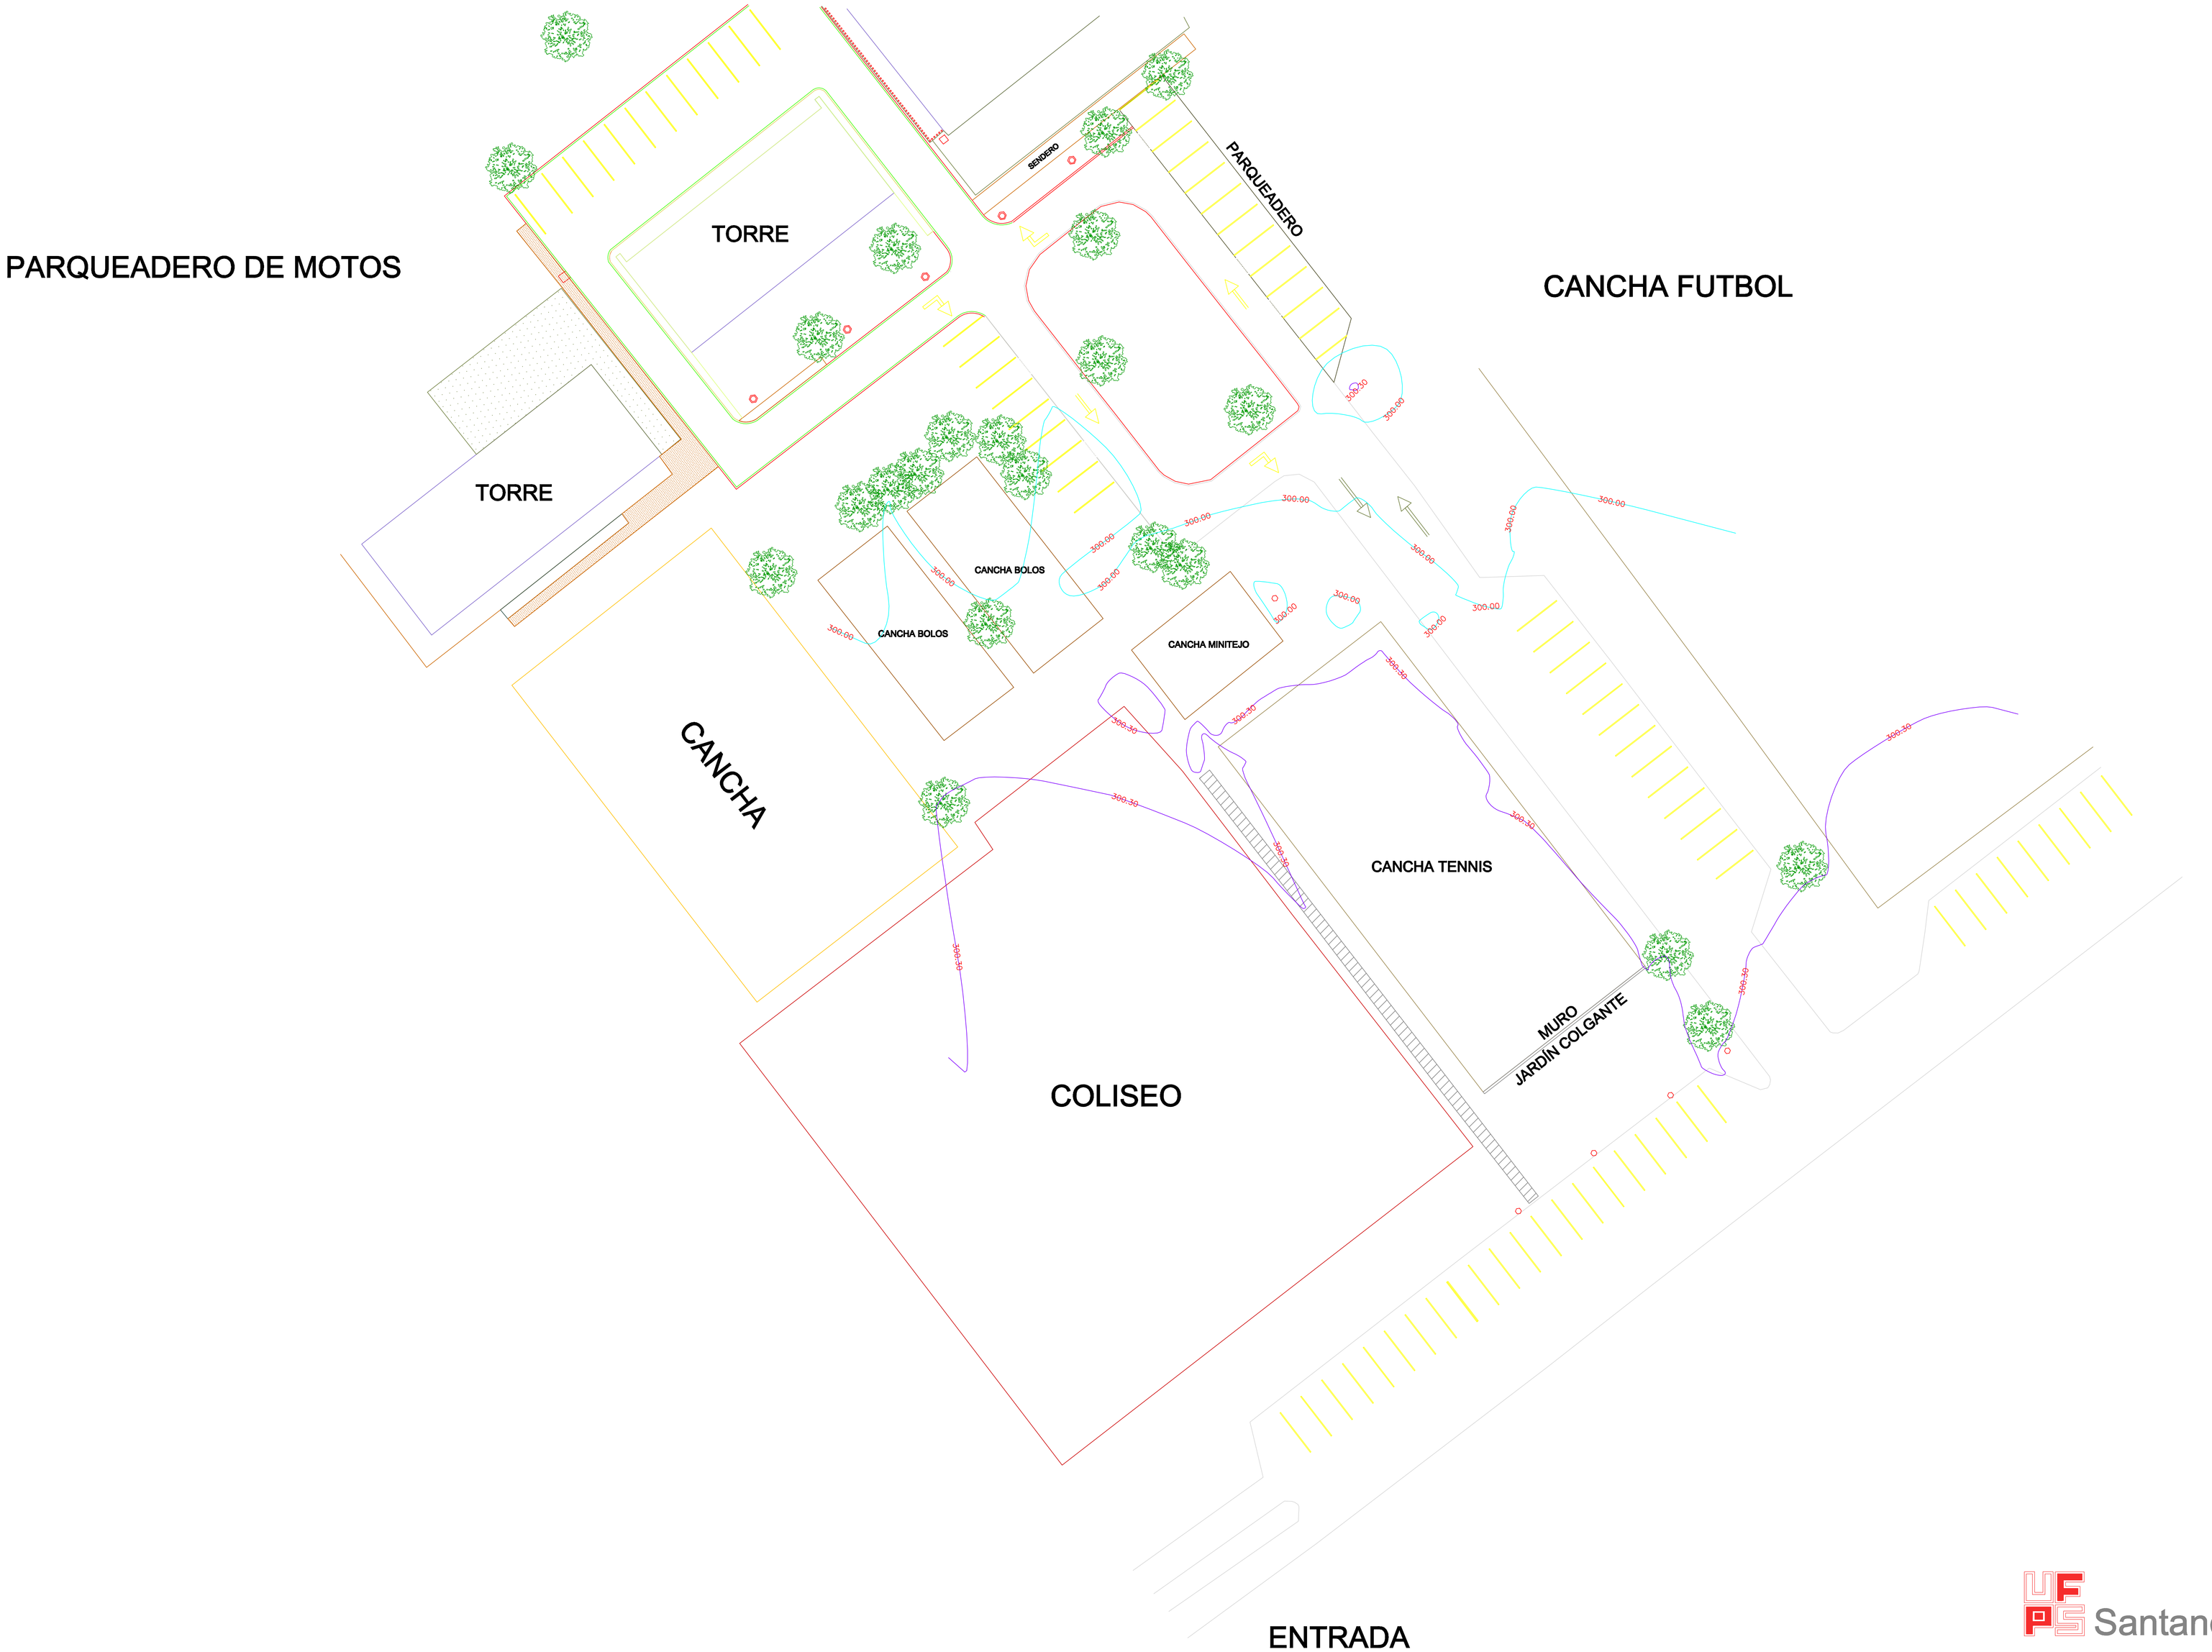

SANDRA KATHERINE BARRERA MONSALVE
TP.5420214606

INGENIERO:

TOPOGRAFO:
FRANKLIN OVALLES

REVISION

REVISO:
INGENIERO:
M.P. No.

APROBO:
INGENIERO:
M.P. No.

PROYECTO

RECIBIO:
INGENIERO:
M.P. No.

Vo.Bo.
INGENIERO:
M.P. No.

IGAC

NORTE:
ESTE :
COTA:
Coordenadas Medidas de la Obra
E :
N :
PLANCHA:

FECHA

INCORPORACION

RESPONSABLE

AREA

IMÁGENES DE GOOGLE EARTH

LEVANTAMIENTO TOPOGRAFICO DETALLADO
Cúcuta . NORTE DE SANTANDER.

Contiene :
LEVANTAMIENTO PLANIMETRICO Y ALTIMETRICO DE LA CANCHA DE TENNIS EN LA UNIVERSIDAD FRANCISCO DE PAULA SANTANDER

FECHA : Julio del 2016.

ESCALA : 1:250

PROYECTO No. 0000

PLANO No. 1 de 1

ESCALA DE PLOTTER: 1:250

ARCHIVO:

No. OBRA:

UFPS Santander